


aranżacja piętra +4

projektowane zadaszanie

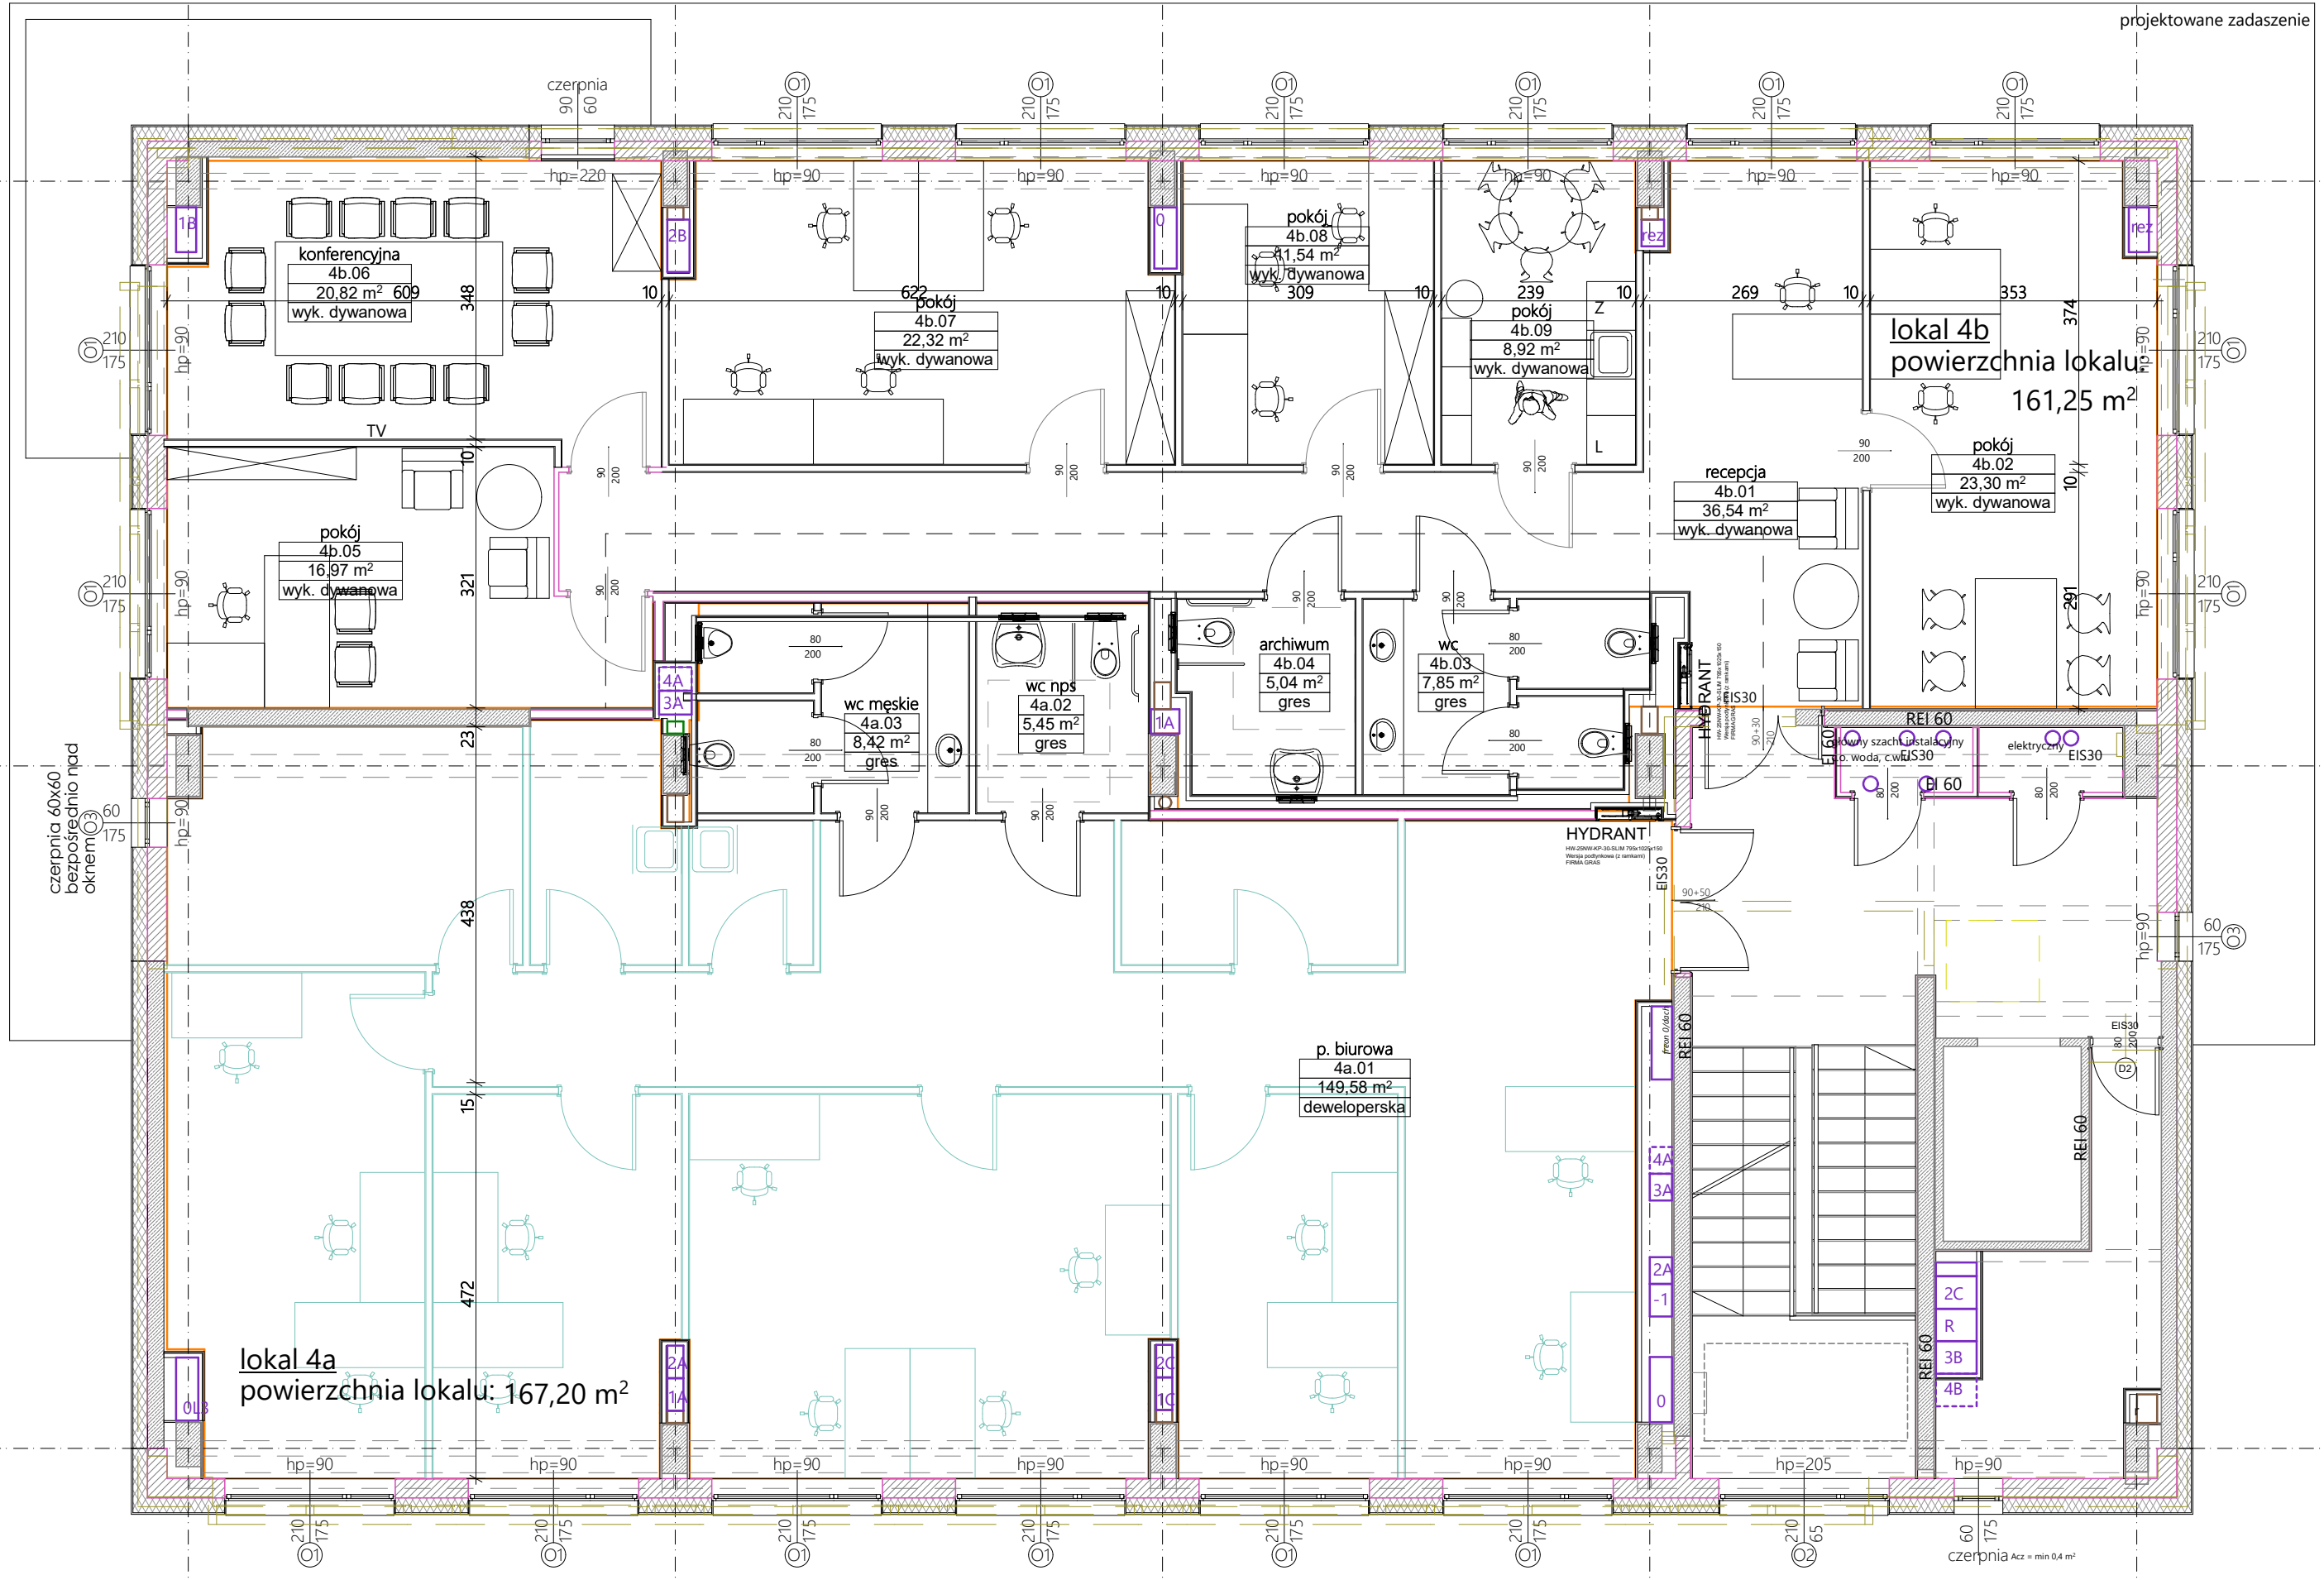

lokal 4a
powierzchnia lokalu: 167,20 m²

lokal 4b
powierzchnia lokalu: 161,25 m²

czerpnia 60x60
bezprowadnio nad
oknem

czerpnia Acz = min 0,4 m²