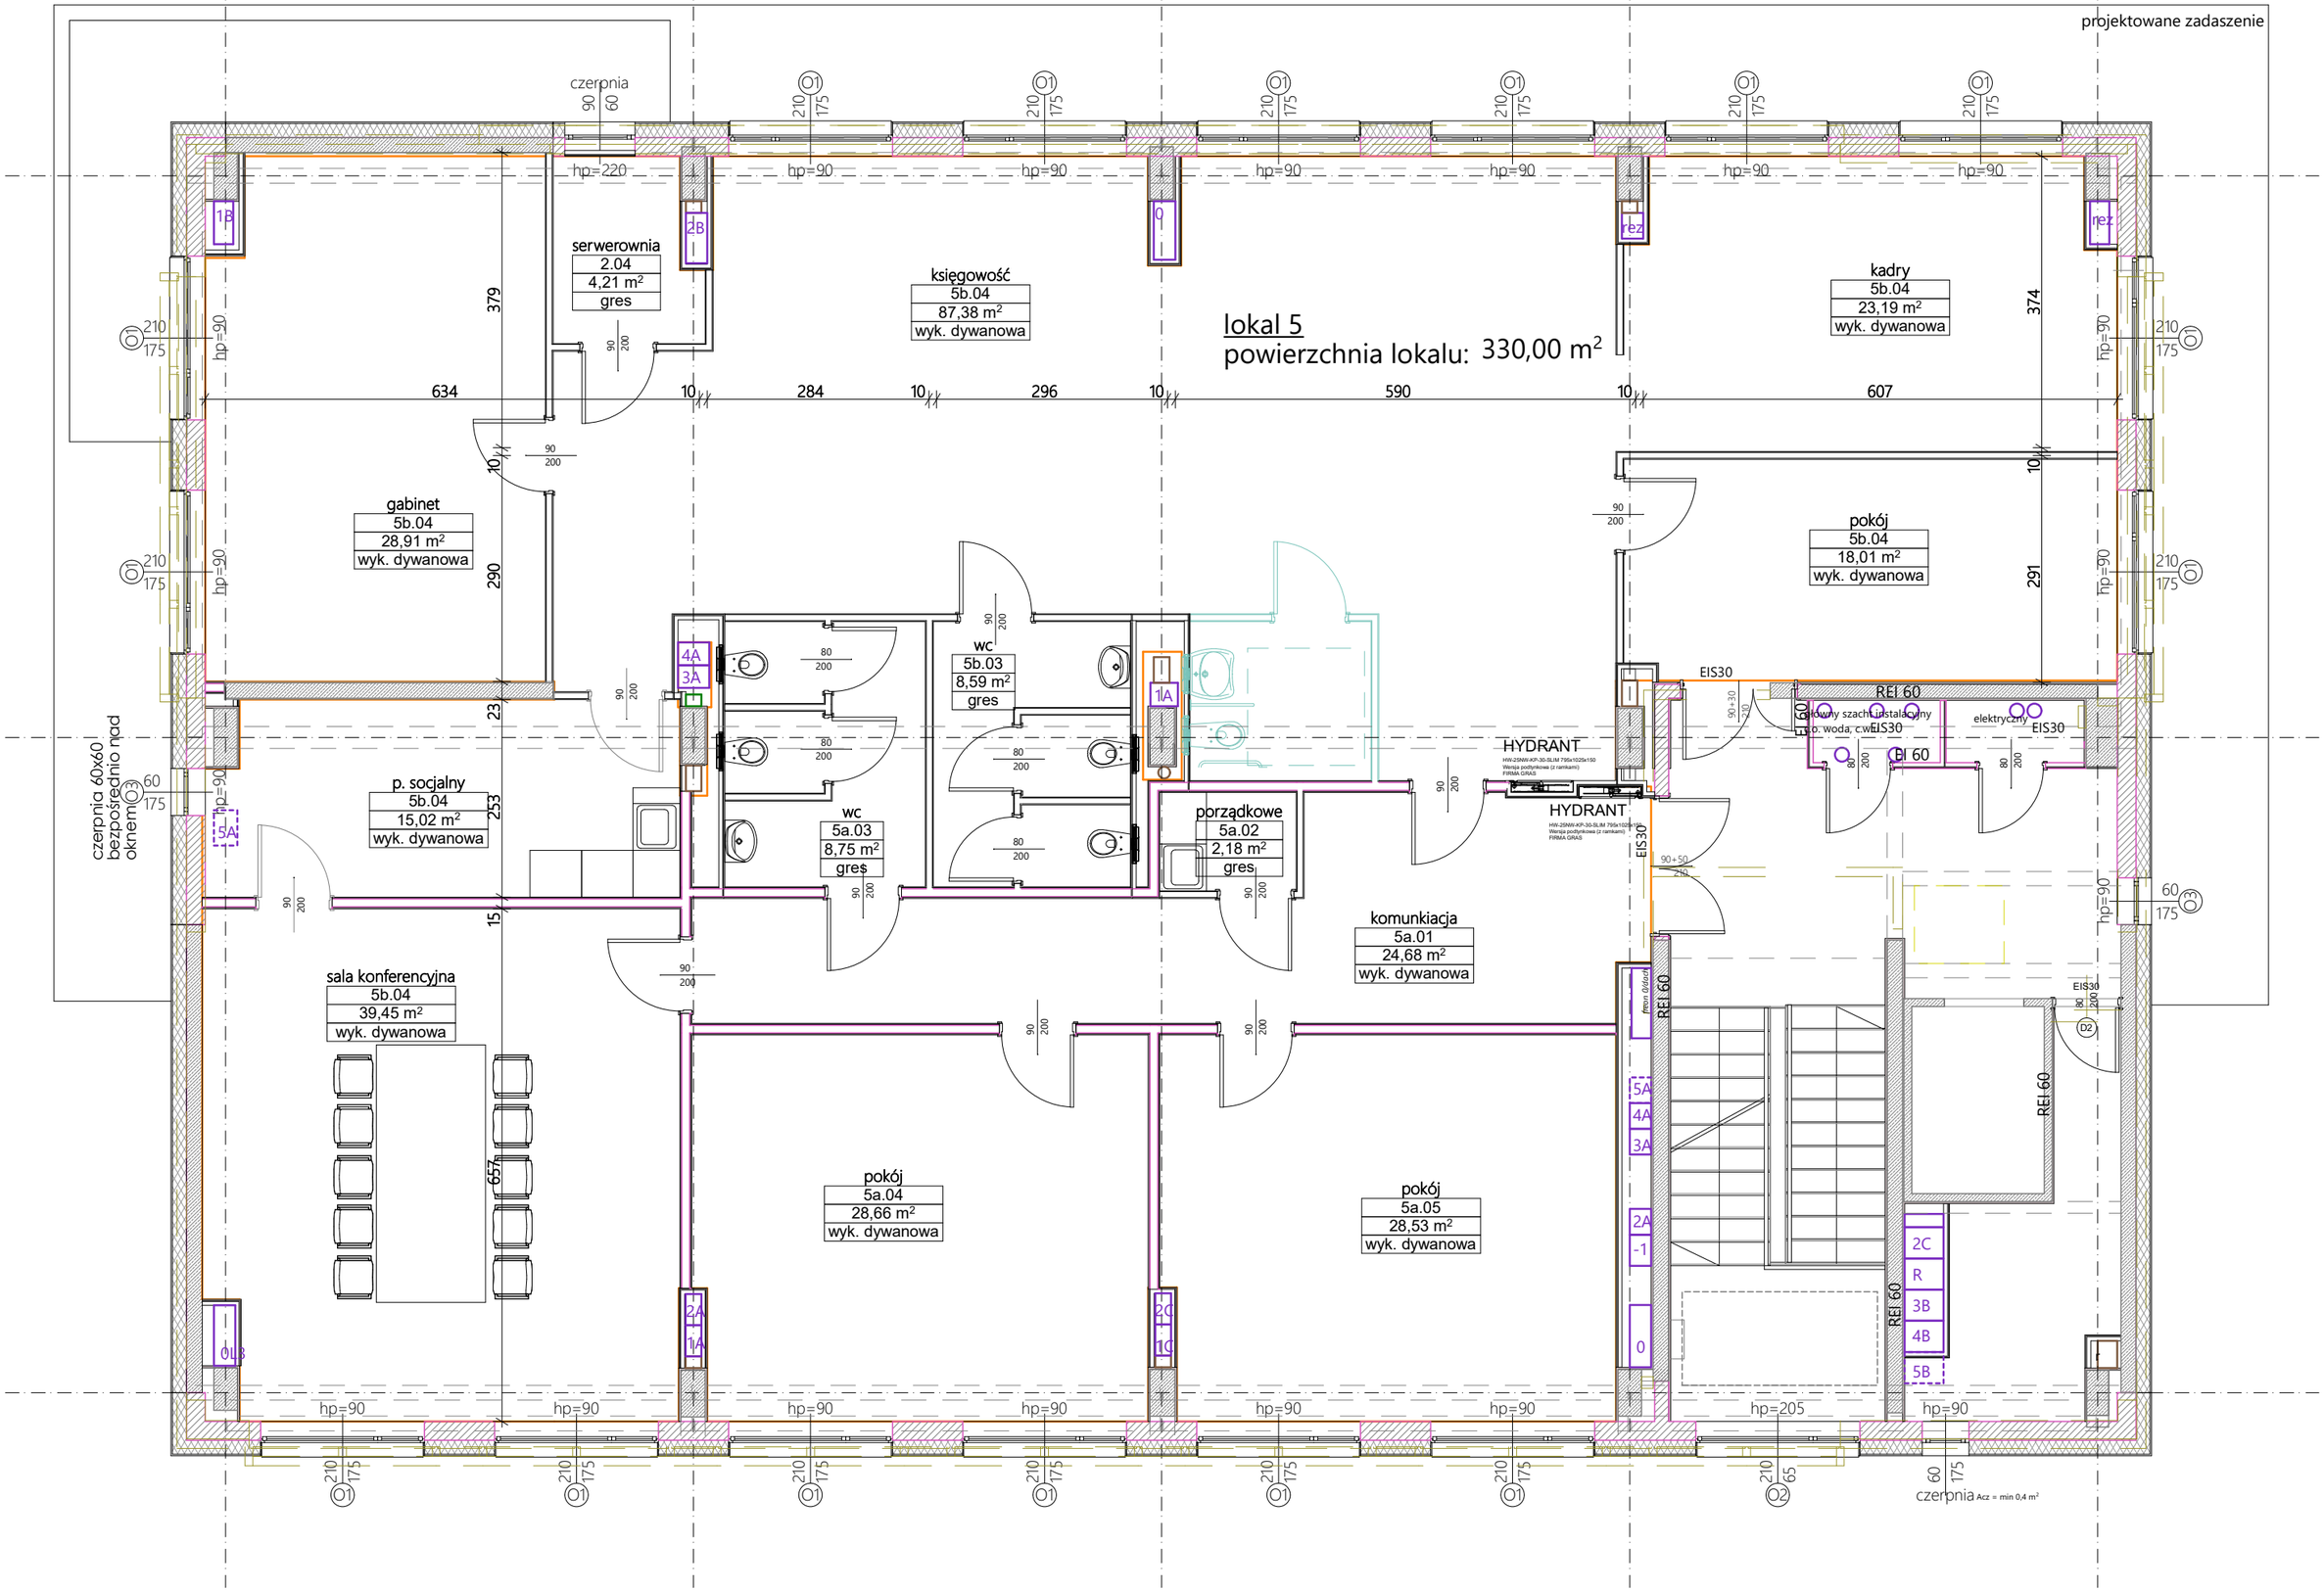aranżacja piętra +5